



Ansicht West
m 1:100

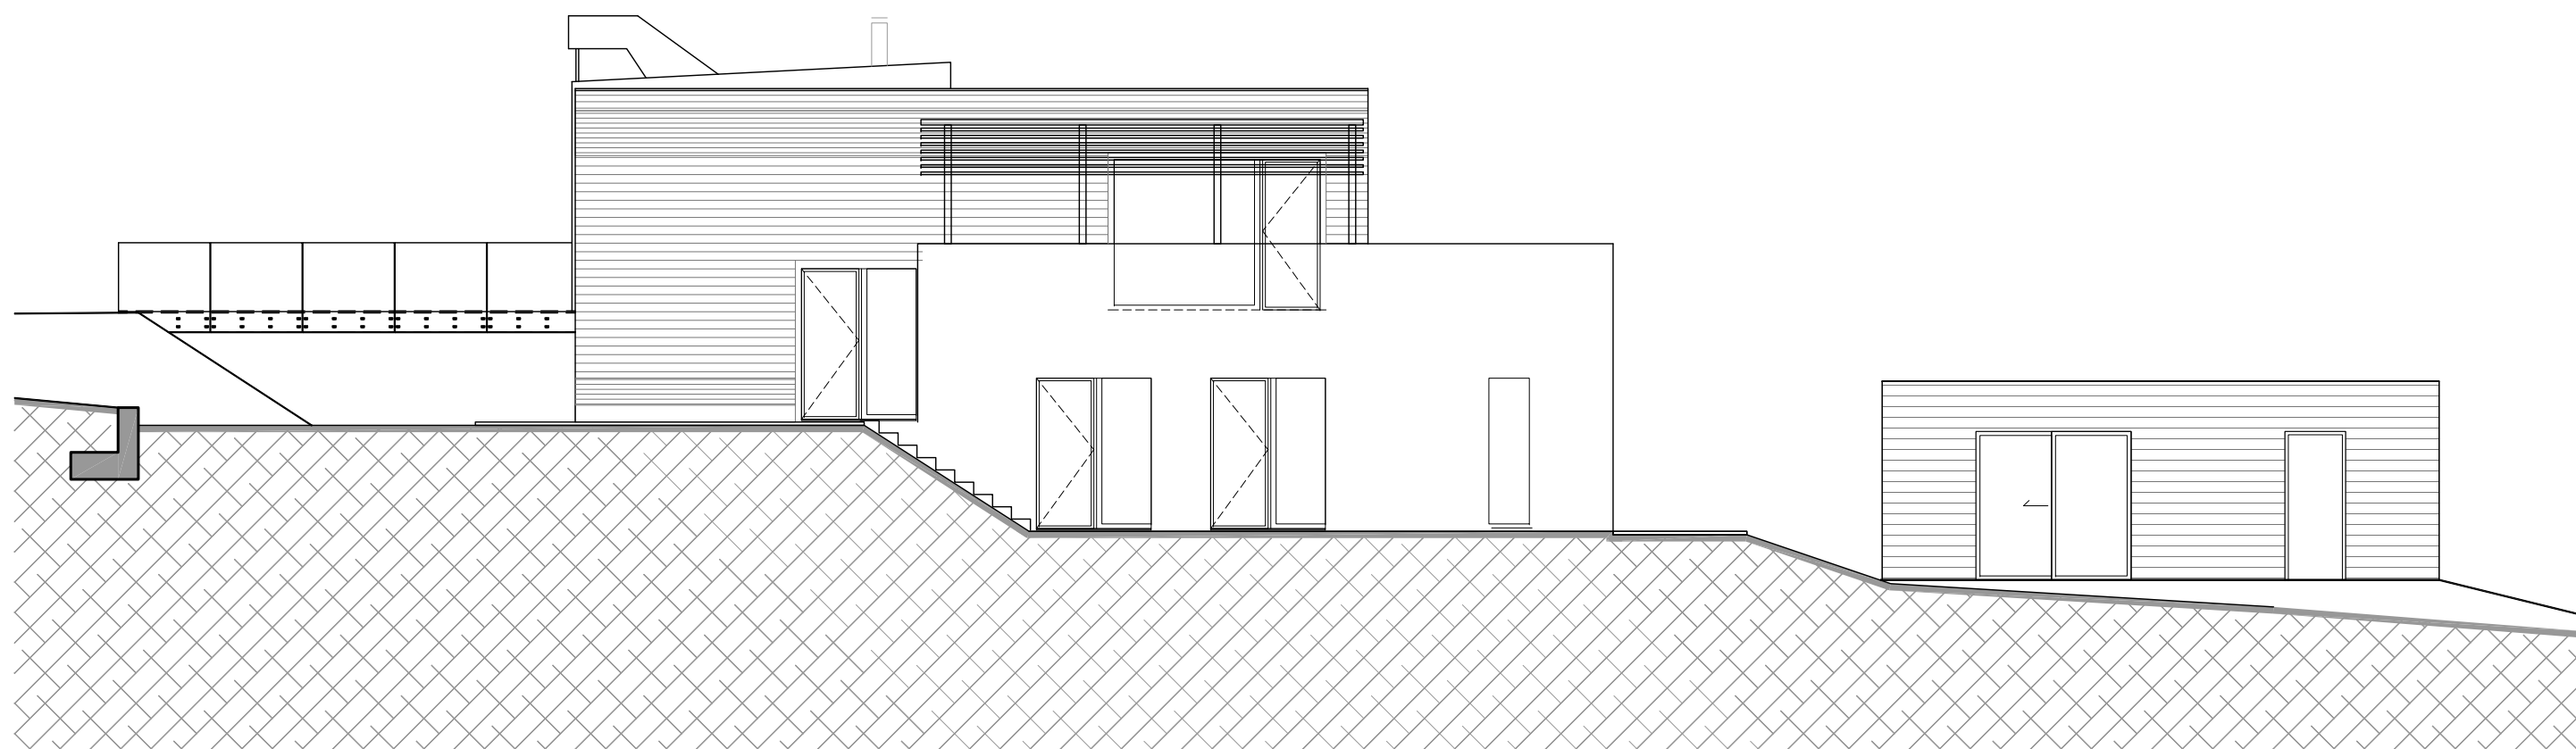

Architekt Thomas Abendroth

Ansicht Ost
m 1:100

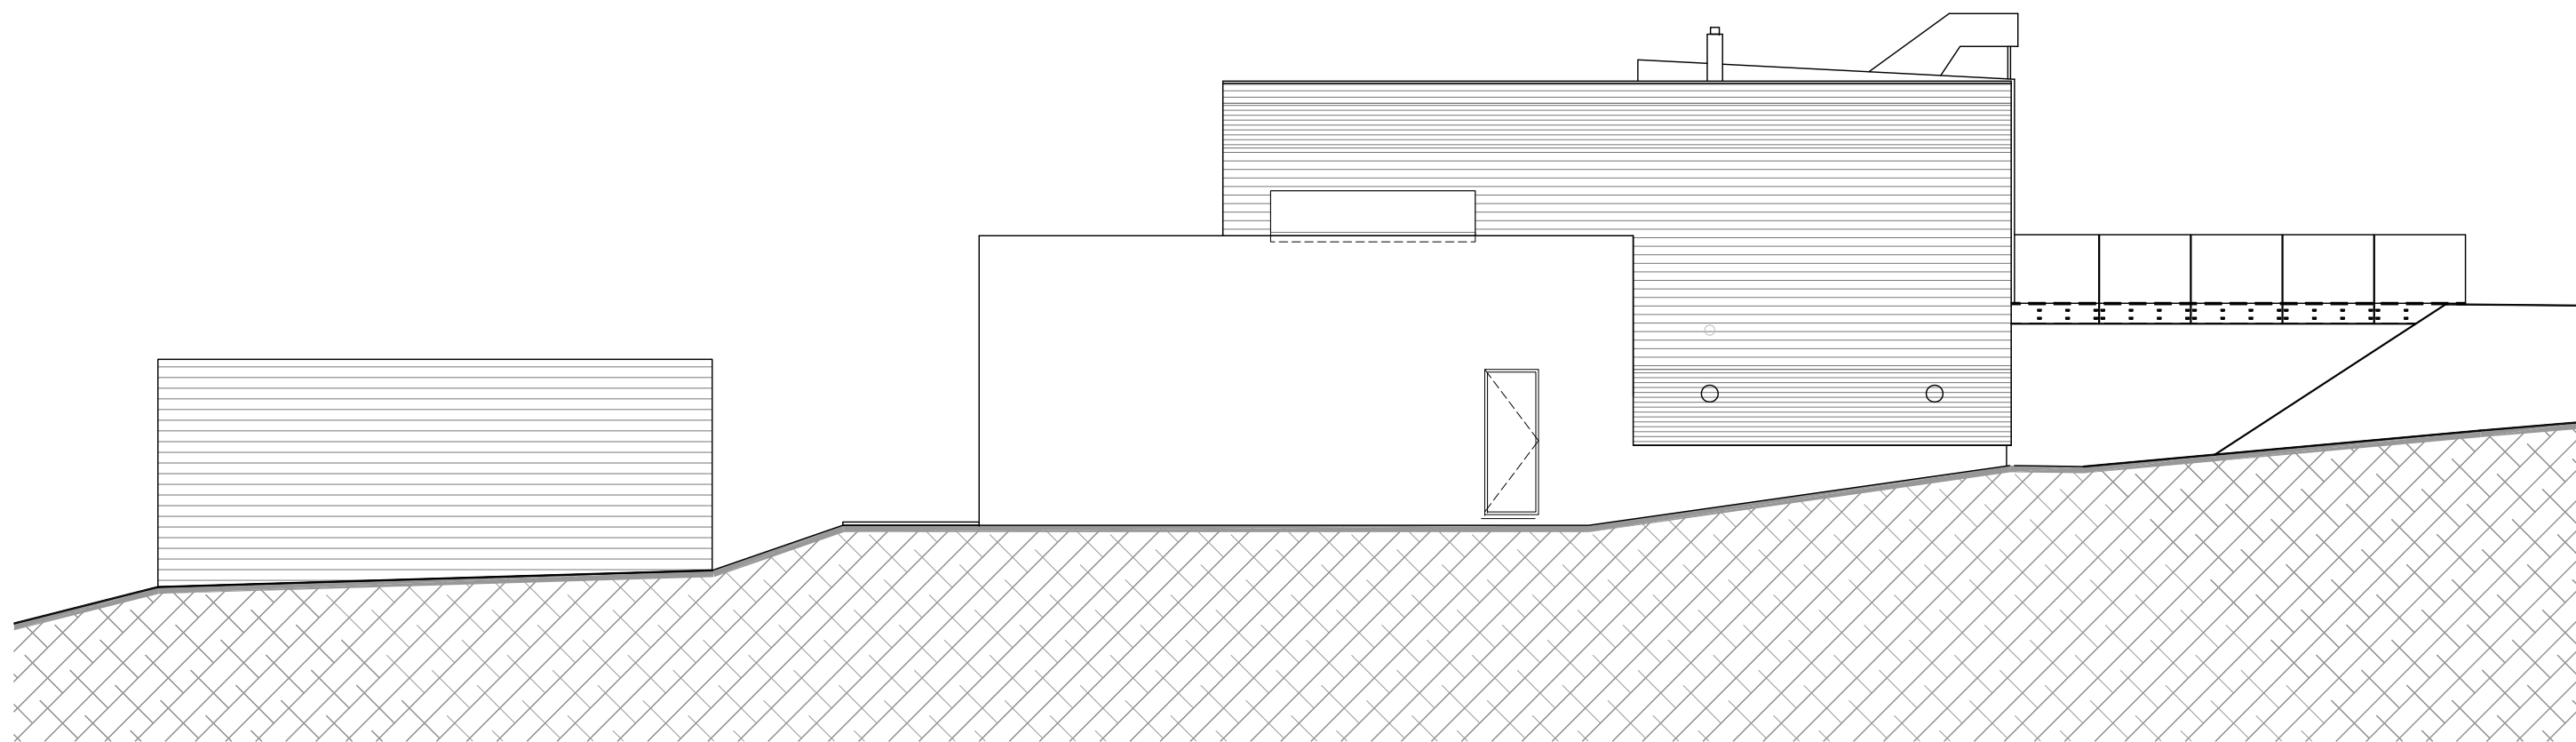

Architekt Thomas Abendroth

